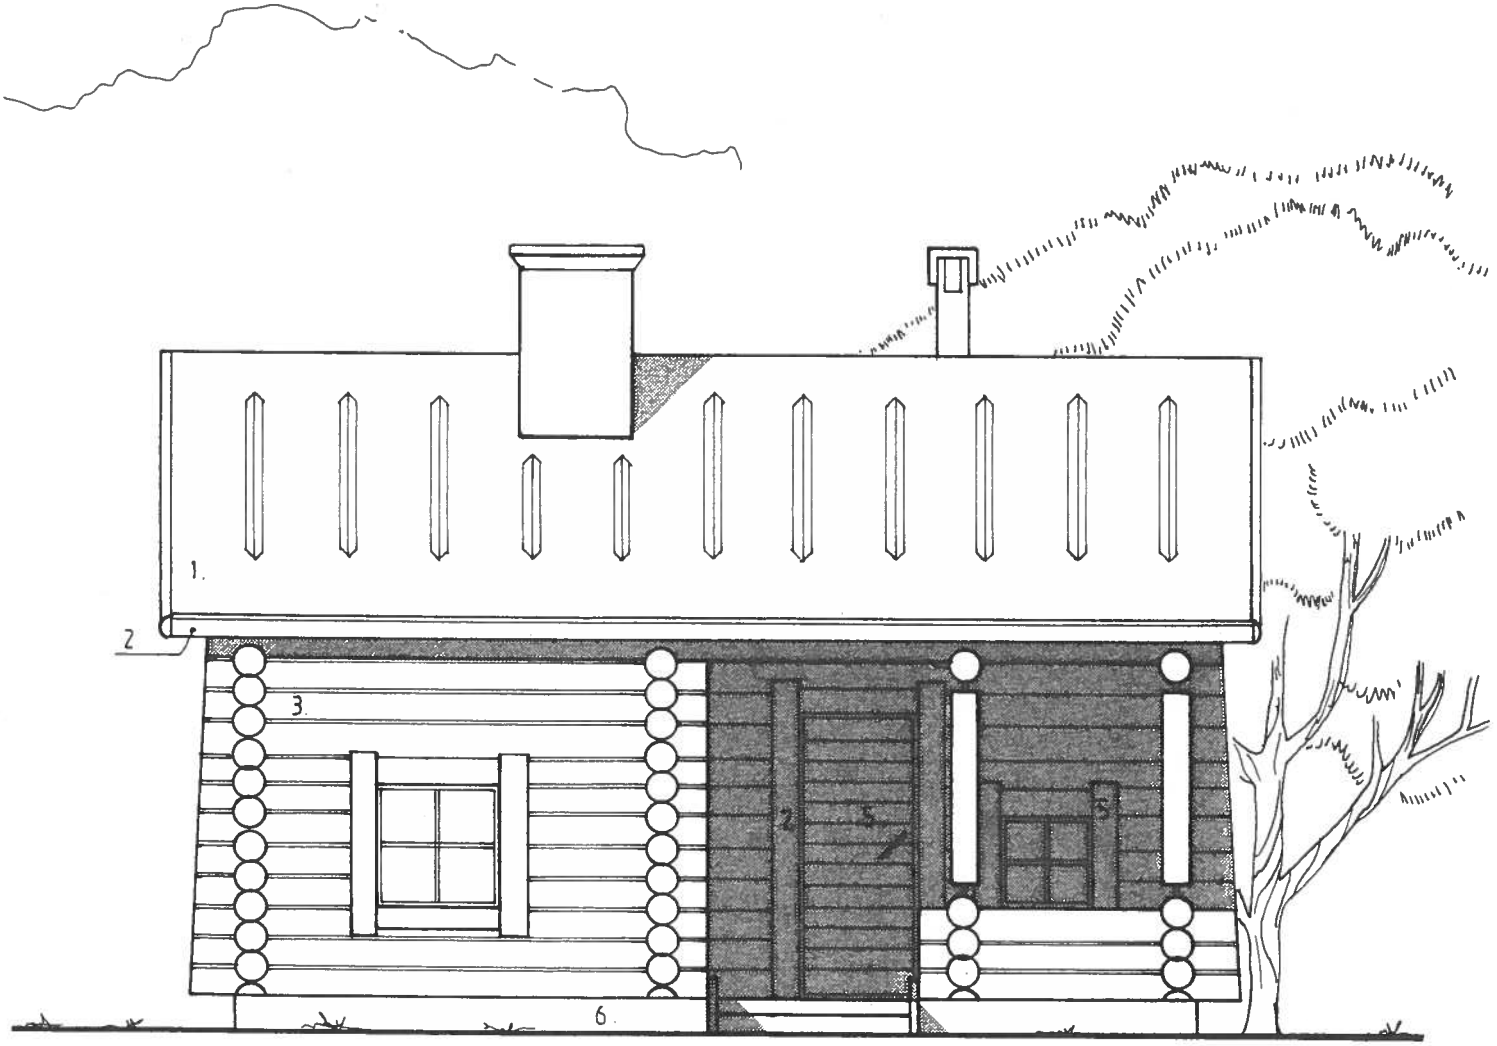

SIVU LOUNAASEEN

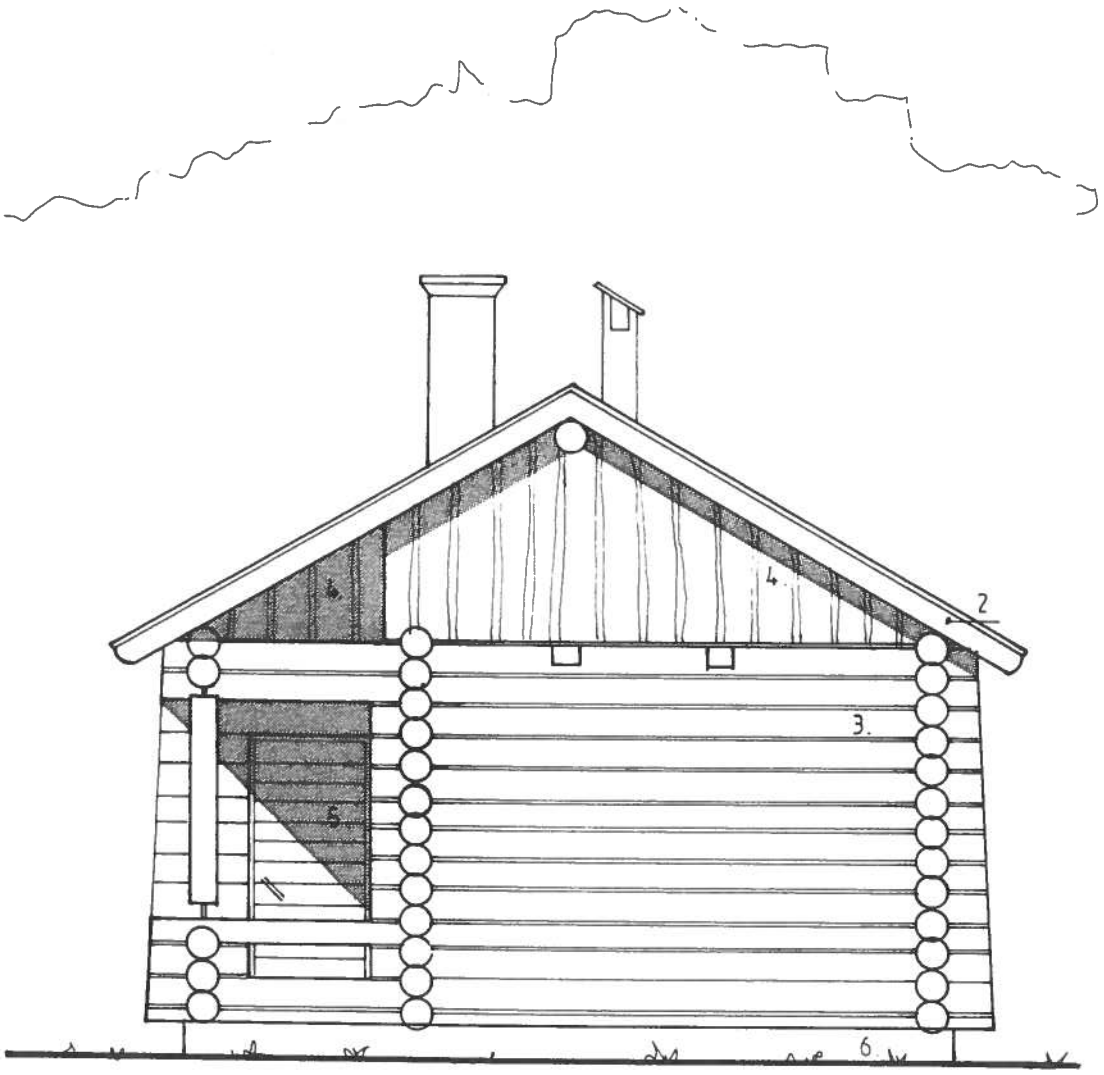

PÄÄTY KAAKKOON

JULKISIVUMATERIAALIT

1. KOLMIORIMAHUOPAKATE, MUSTA
2. RÄYSTÄÄT JA VUORILAUDAT, KELO
3. KELOHIRSISEINÄ
4. KELOLAUTA, KUULTOKÄSITTELY HARMAA
5. OVET JA IKKUNAT, KUULTOKÄSITTELY, HARMAA
6. BETONISOKKELI

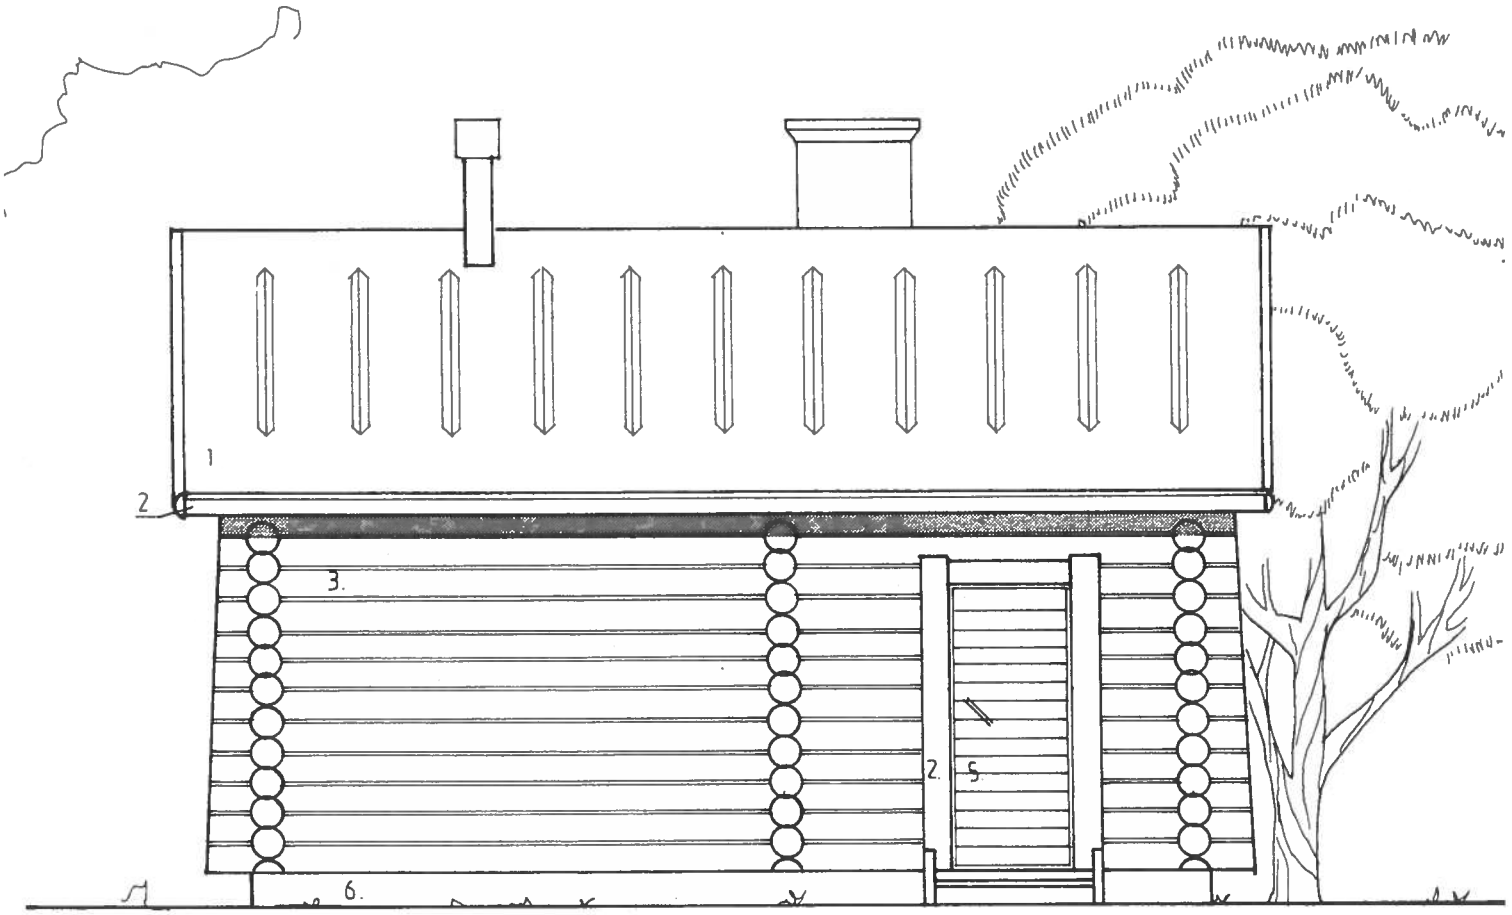

SIVU KOILLISEEN

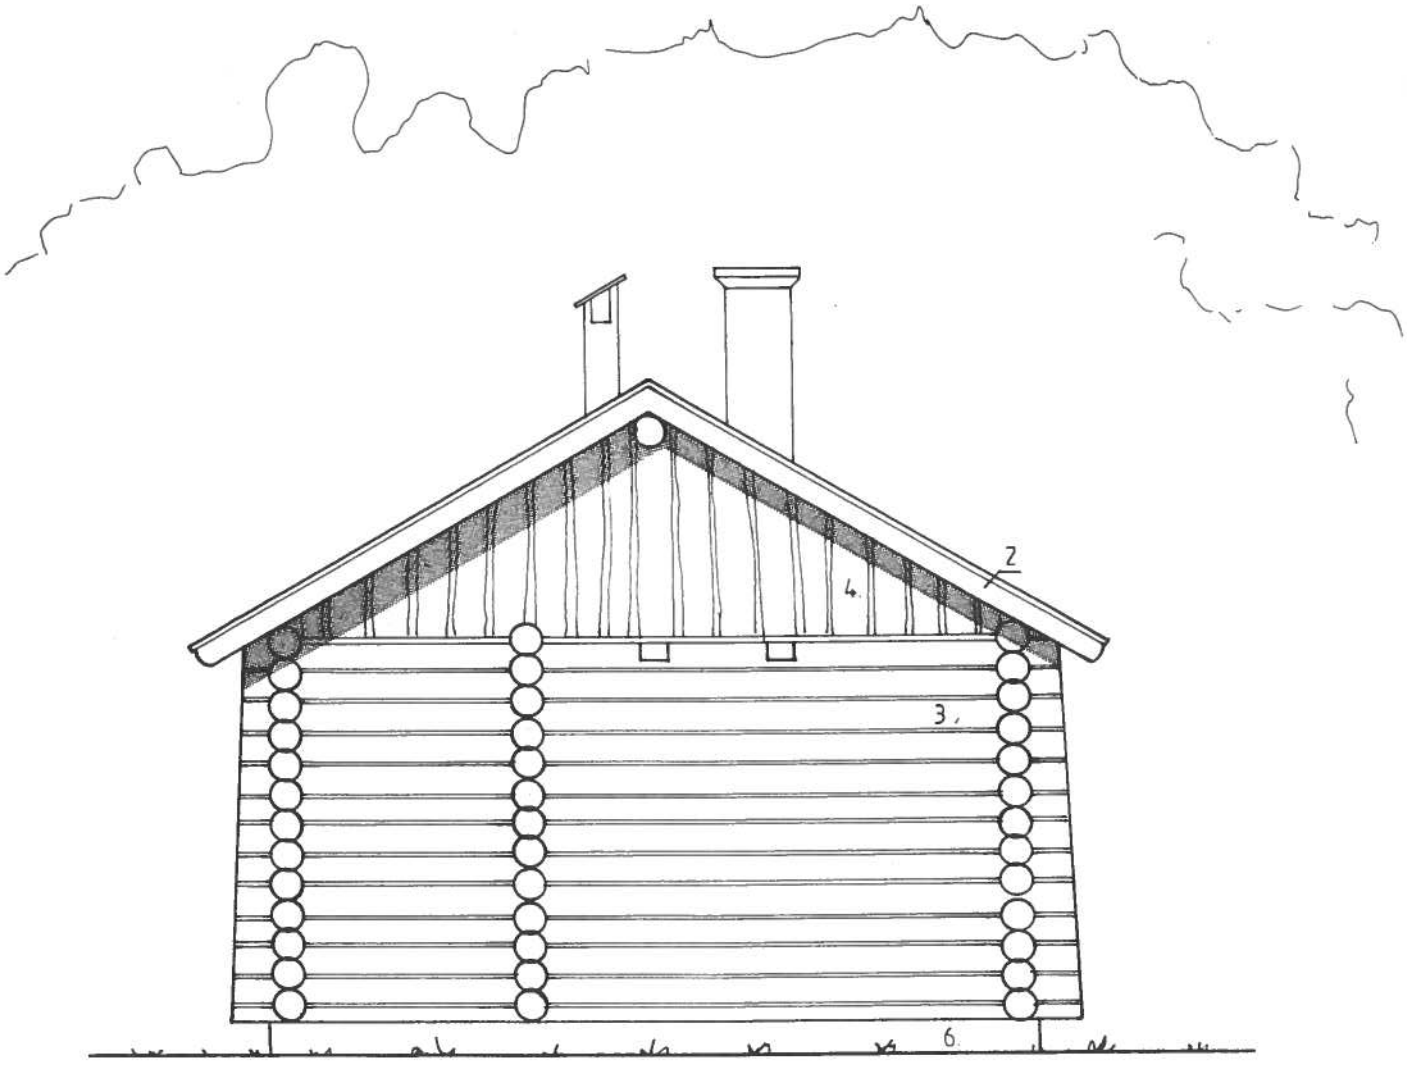

PÄÄTY LUOTEESEEN

JULKISIVUMATERIAALIT

1. KOLMIORIMAHUOPAKATE, MUSTA
2. RÄYSTÄÄT JA VUORILAUDAT, KELO
3. KELOHIRSISEINÄ
4. KELOLAUTA, KUULTOKÄSITTELY, HARMAA
5. OVET JA IKKUNAT, KUULTOKÄSITTELY, HARMAA
6. BETONISOKKELI

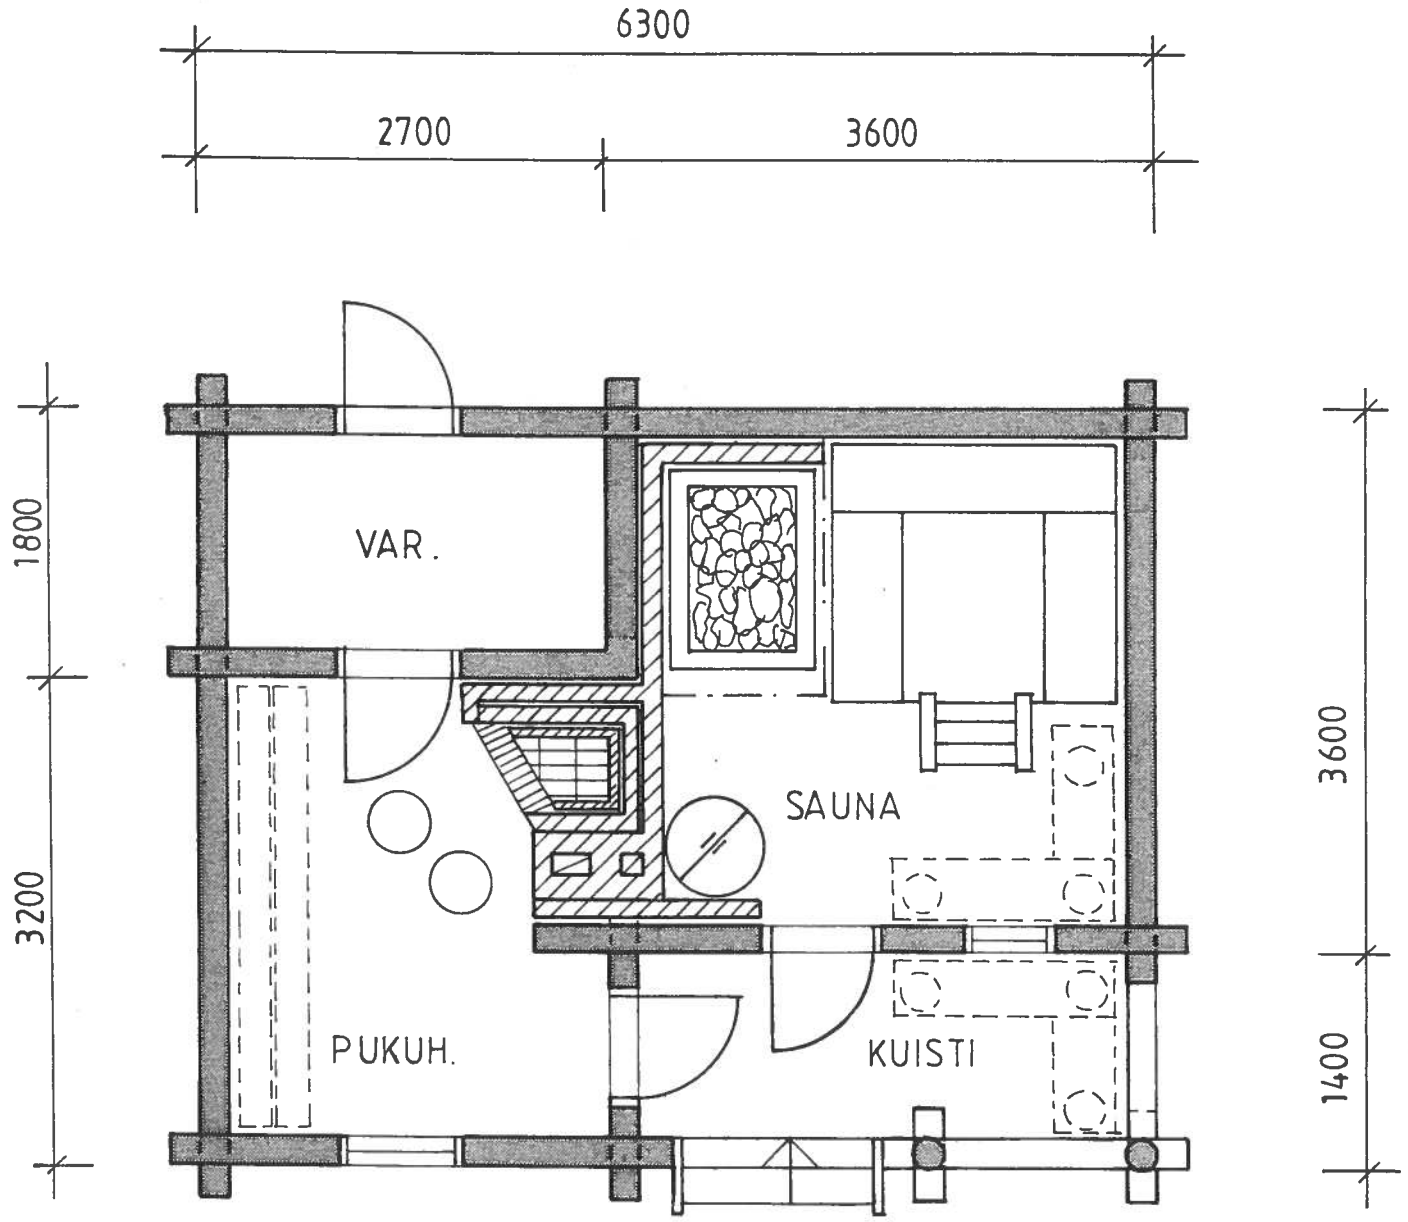

PÖHJAPIIRUSTUS 1:50

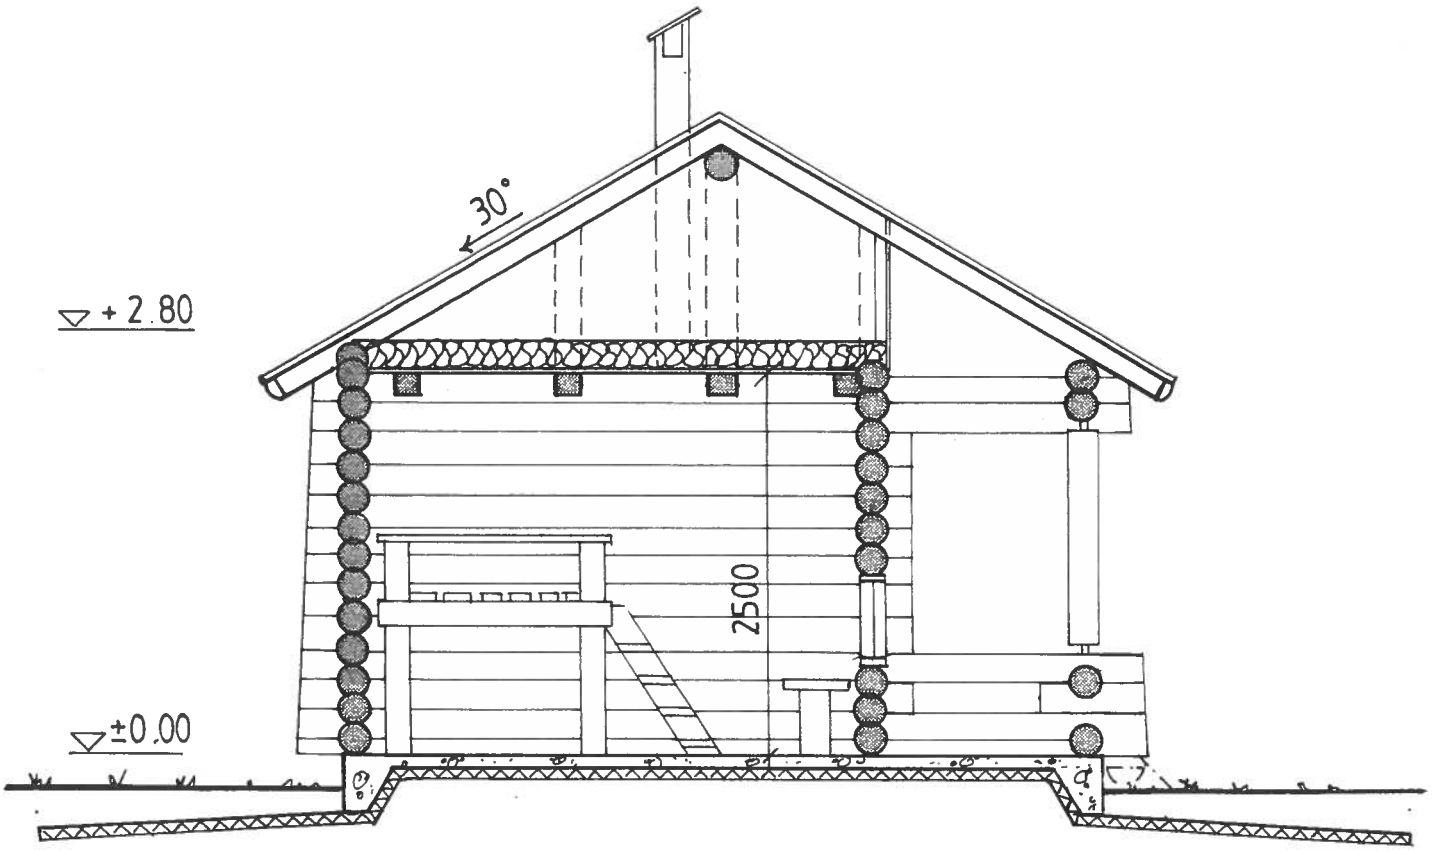
30°
+2.80
2500
±0.00